



166.00  
165.00  
164.00  
163.00  
162.00  
161.00  
160.00  
159.00  
158.00  
157.00  
156.00  
155.00  
154.00  
153.00  
152.00  
151.00  
150.00  
149.00  
148.00  
147.00  
146.00  
145.00  
144.00  
143.00

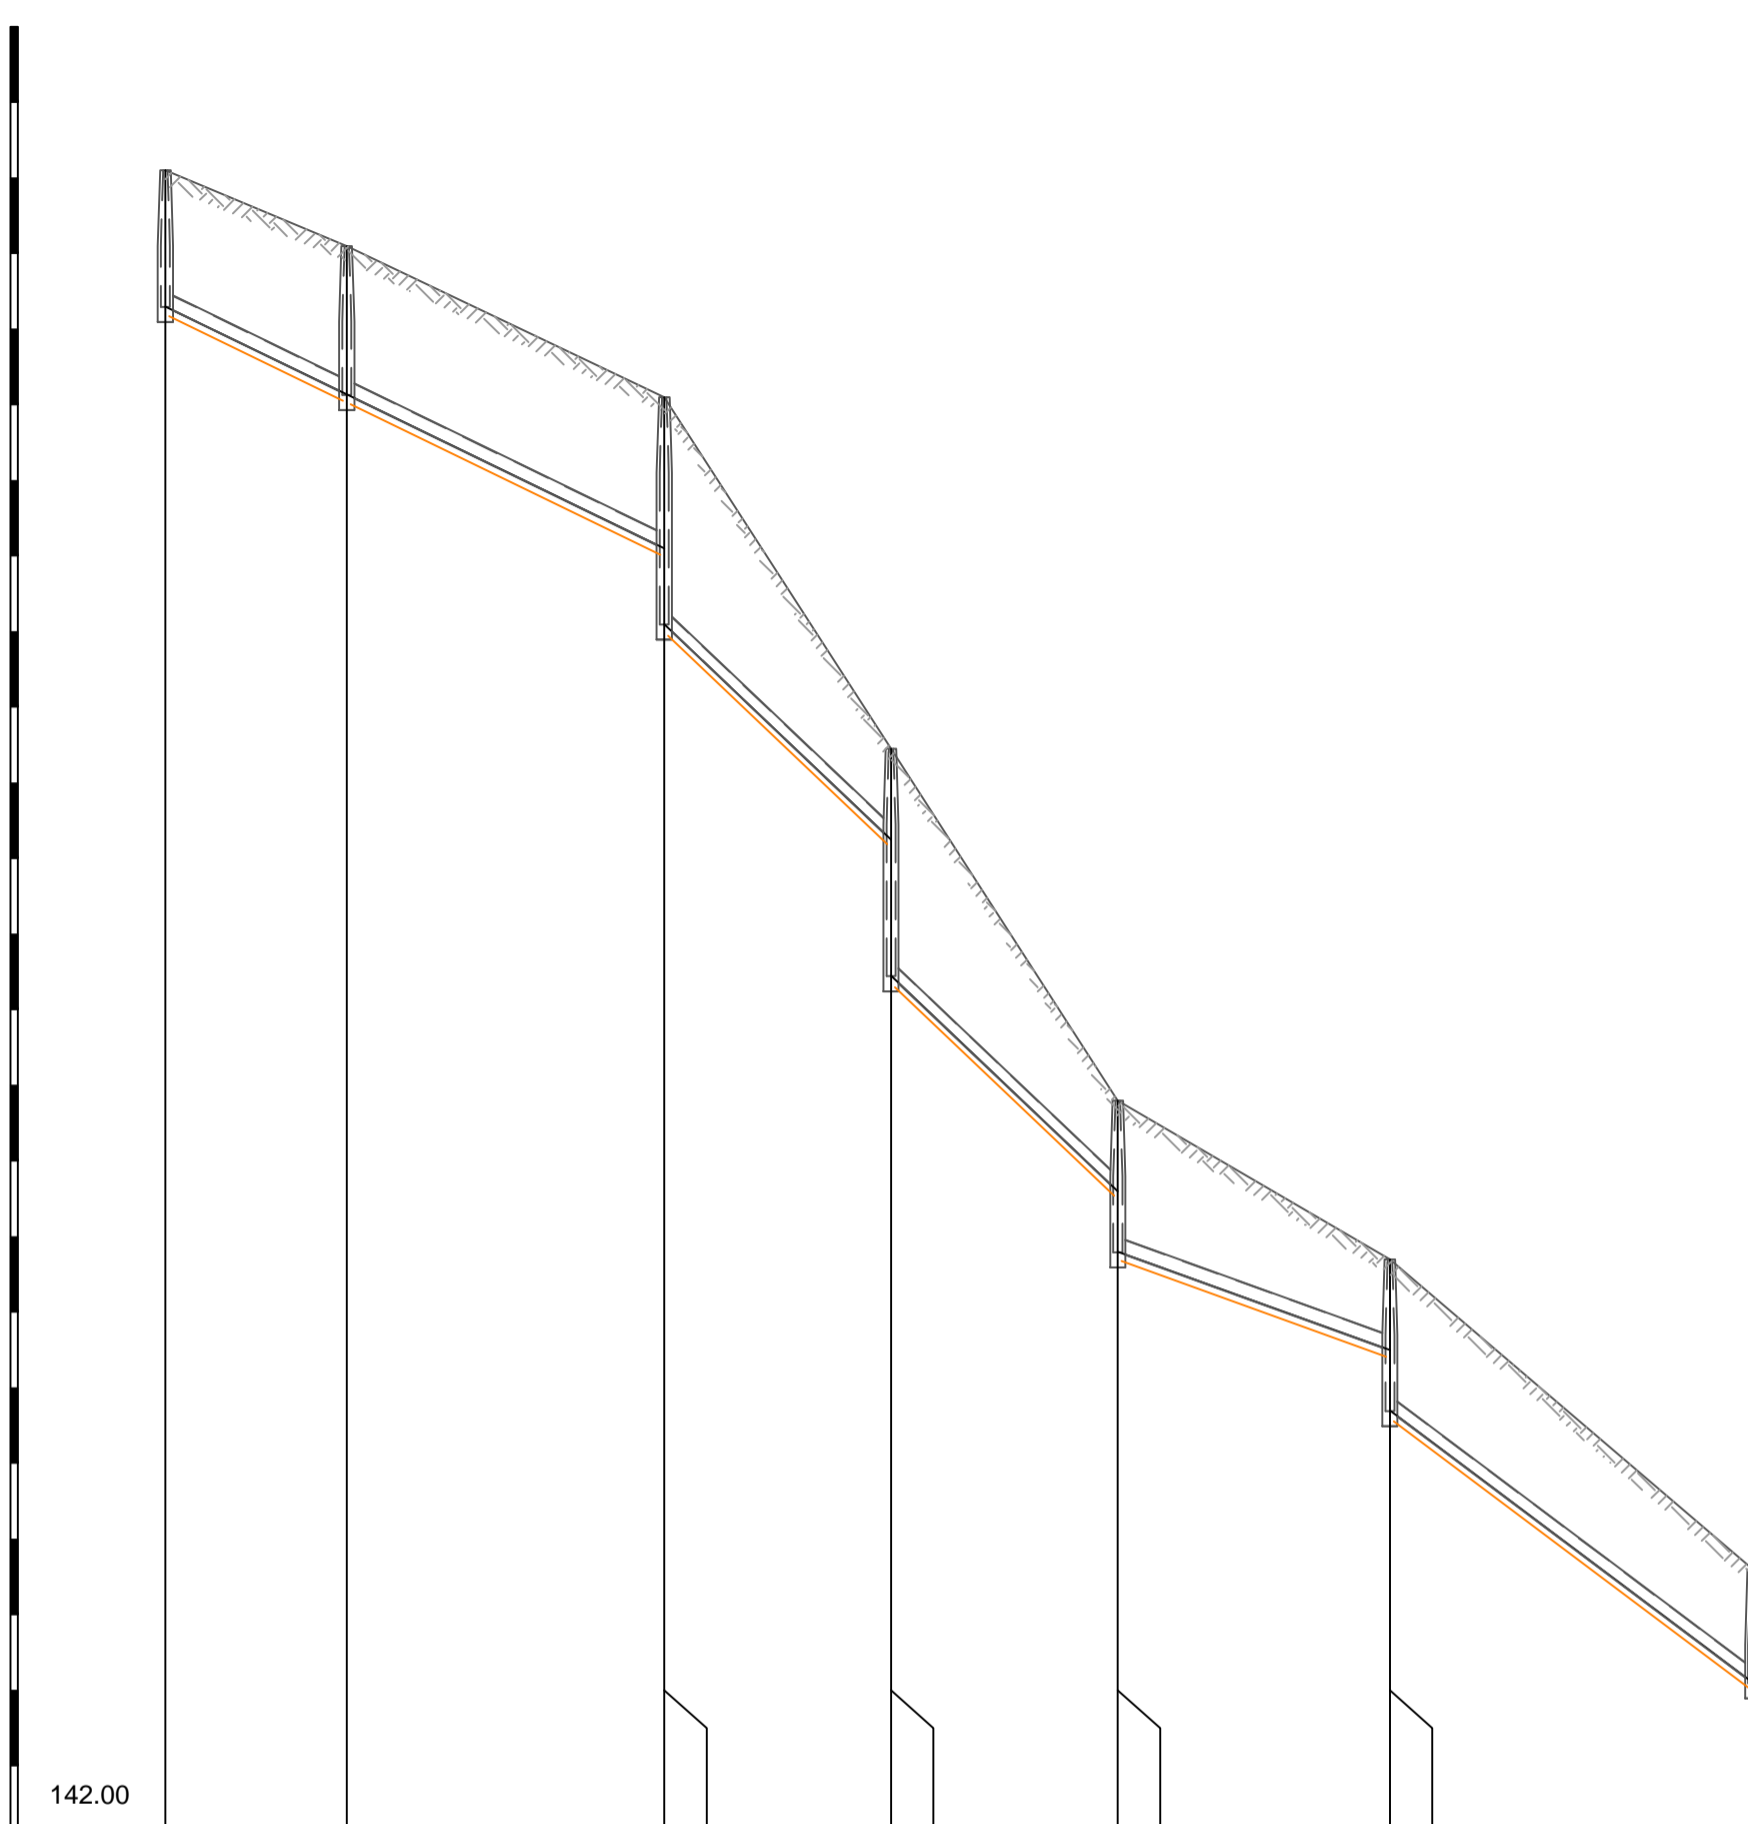

Denumire camin	CVD6	CVD5	CVD4	CVD3	CVD2	CVD1	CVex5
Cota teren	164.10	163.10	161.10	156.45	151.80	149.70	145.60
Cota radier	162.30	161.14	159.10	158.10	155.25	153.45	150.60
Adancime camin [m]	1.80	1.96	2.00	3.00	1.20	3.00	1.20
Distanta intre camine [m]		24	42	30	30	36	48
Panta si Lungime		48.48 ‰	66 m	95.00 ‰	60 m	36.11 ‰	36 m
Distante Cumulate [m]	0	24	66	96	126	162	210
Tip conducta	PVC Dn 200 mm						

VERIFICATOR / EXPERT REVIZIE	NUME	SEMNAȚURA	CERINTA	REFERAT / EXPERTIZA NR. / DATA
	<b>S.C. PRO HIDRO INSTAL S.R.L. BACAU</b> J 04 / 1502 / 2005		<b>PROIECT: Extindere sisteme de canalizare si alimentare cu apa in Comuna Gioseni, Judetul Bacau</b> <b>AMPLASAMENT: Localitatea Gioseni, Comuna Gioseni, Judetul Bacau</b> <b>BENEFICIAR: Consiliul Local Gioseni</b>	
	PROIECTAT	ING. BONTAS ALEXANDRU	SEMNAȚURA	SCARA: 1 : 1000 1:100
DESENAT	ING. BONTAS ALEXANDRU			TITLUL PLANȘEI PROFIL LOGITUDINAL CANALIZARE STRADA DOINEI
VERIFICAT	SING. ILIE BONTAS			PLANSĂ: <b>H11</b>
ȘEF PROIECT	ING. BONTAS ALEXANDRU		DATA: 10/2022	
DIRECTOR	SING. ILIE BONTAS			