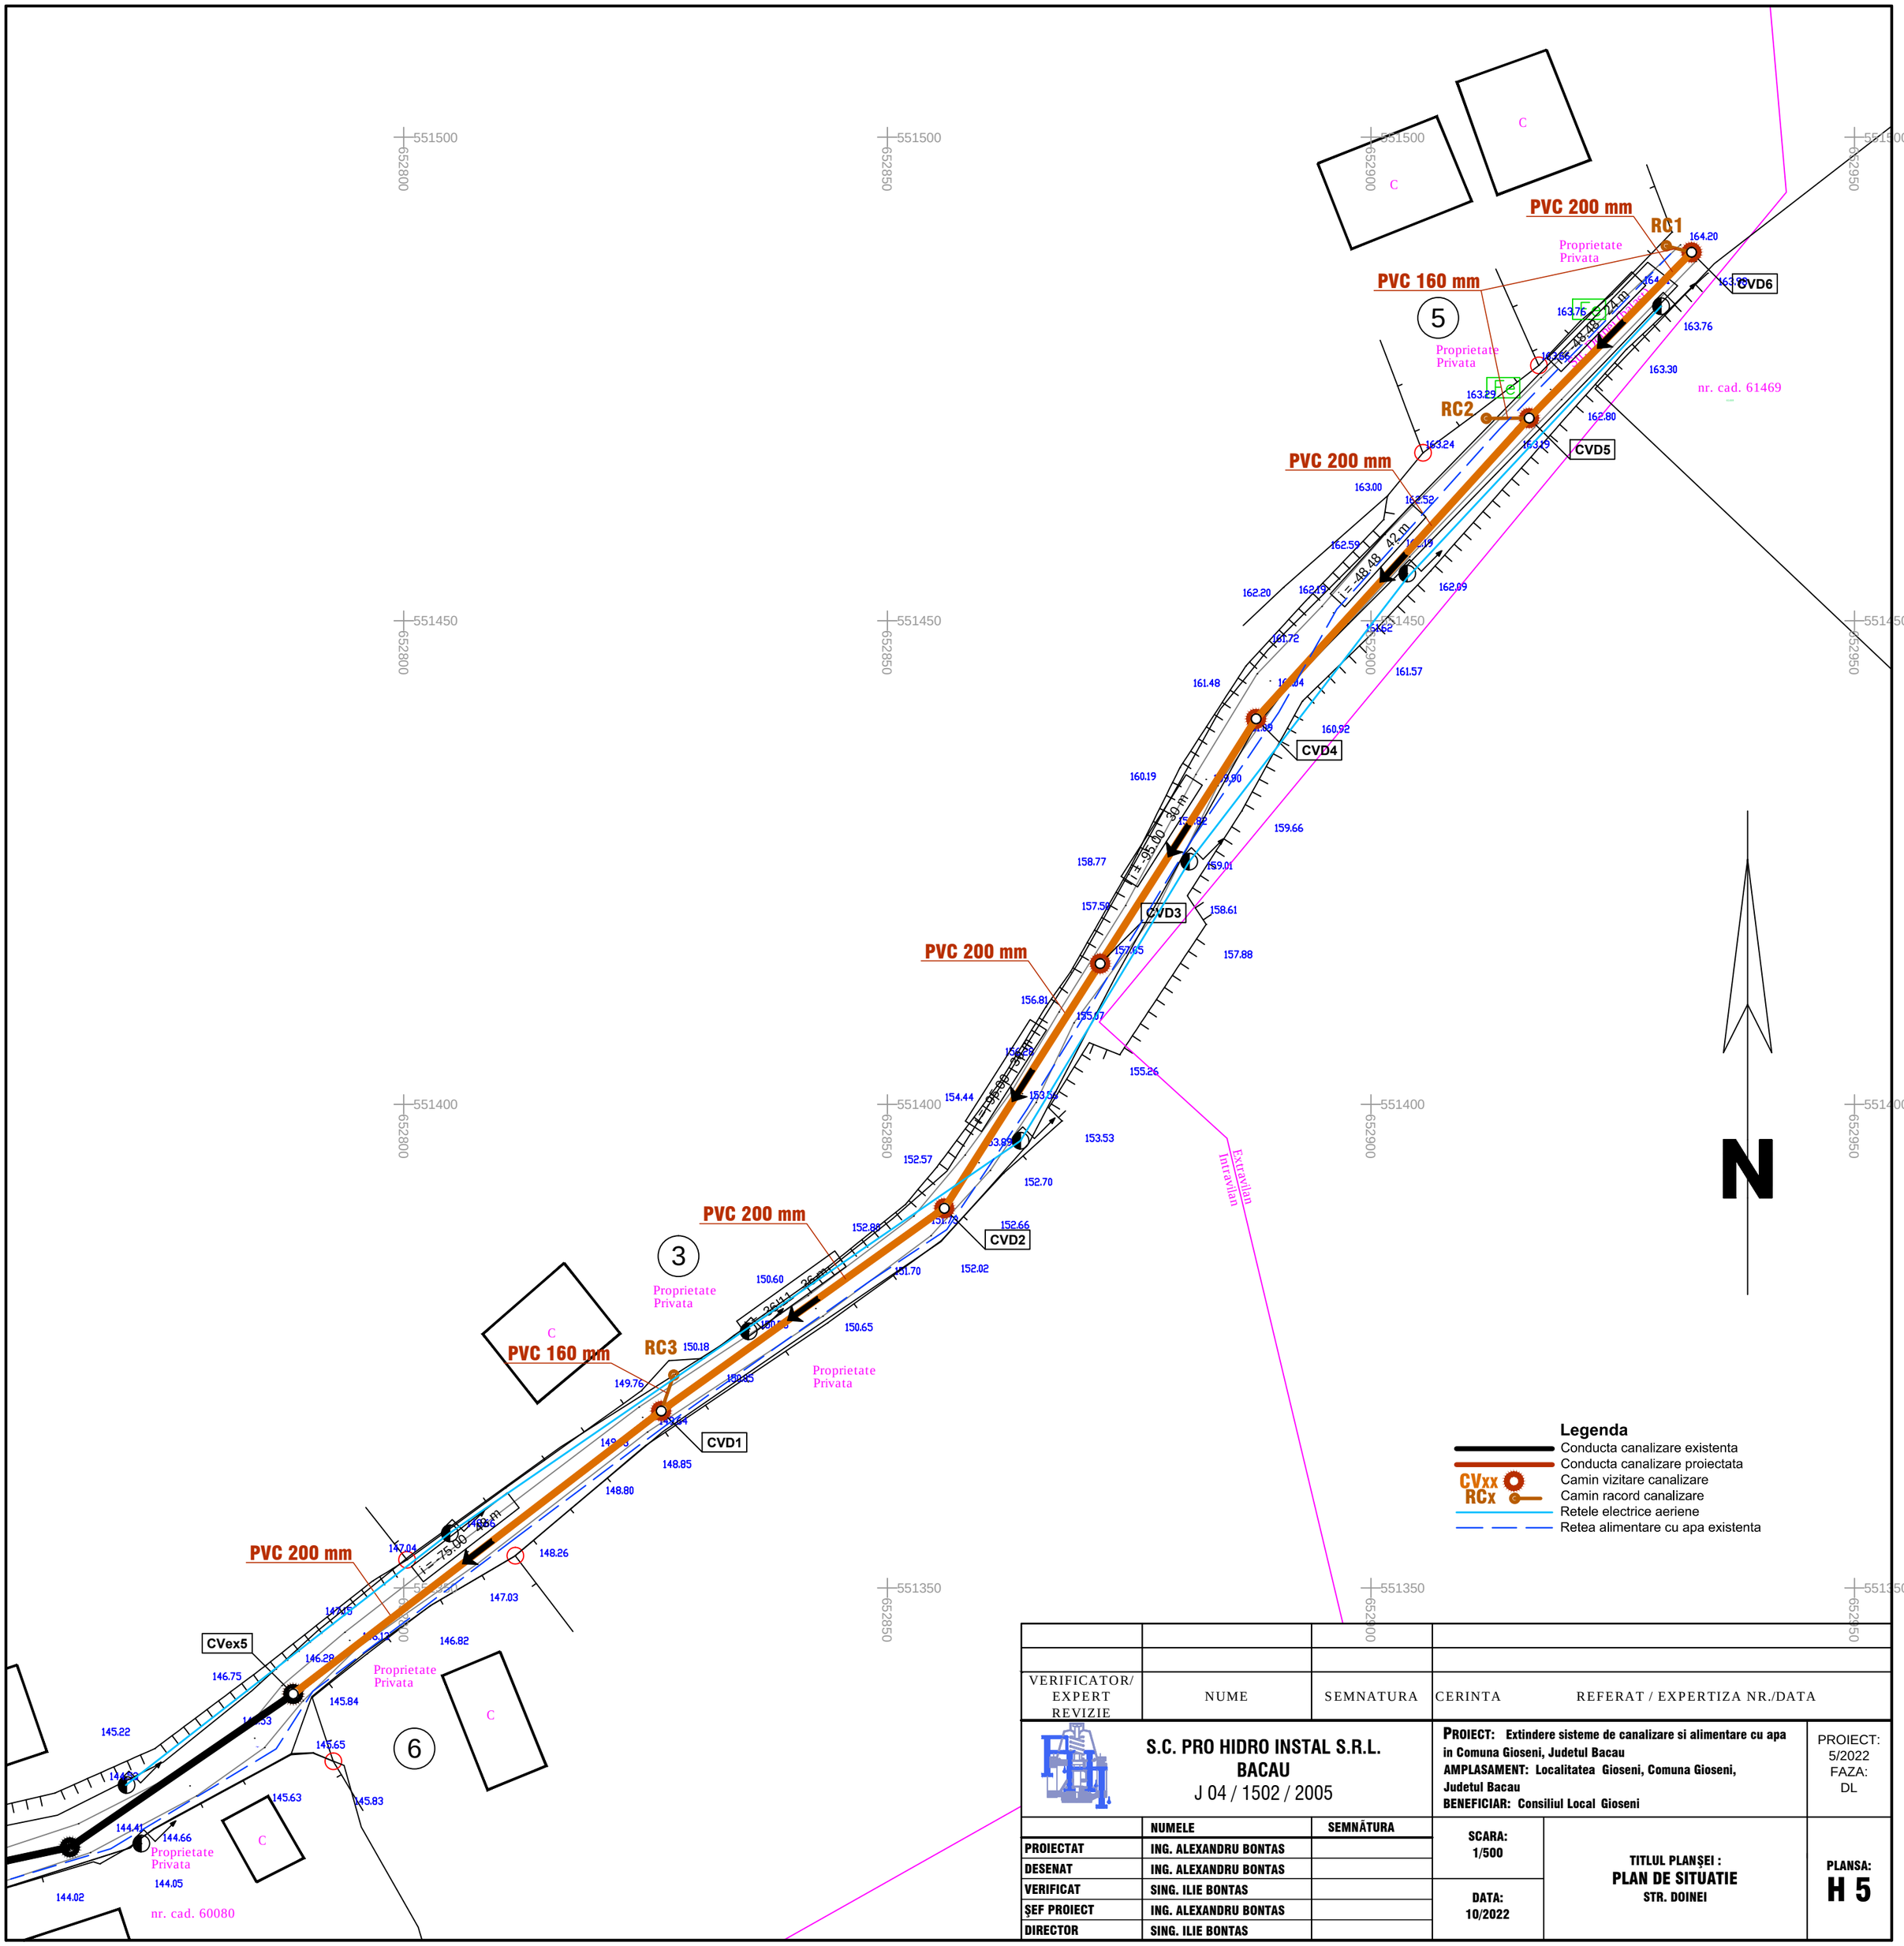

VERIFICATOR/ EXPERT REVIZIE	NUME	SEMNATURA	CERINTA REFERAT / EXPERTIZA NR./DATA

S.C. PRO HIDRO INSTAL S.R.L. BACAU
J 04 / 1502 / 2005

PROIECT: Extindere sisteme de canalizare si alimentare cu apa in Comuna Gioseni, Judetul Bacau
AMPLASAMENT: Localitatea Gioseni, Comuna Gioseni, Judetul Bacau
BENEFICIAR: Consiliul Local Gioseni

PROIECT: 5/2022
FAZA: DL

	NUMELE	SEMNĂTURA
PROIECTAT	ING. ALEXANDRU BONTAS	
DESENAT	ING. ALEXANDRU BONTAS	
VERIFICAT	SING. ILIE BONTAS	
ŞEF PROIECT	ING. ALEXANDRU BONTAS	
DIRECTOR	SING. ILIE BONTAS	

SCARA: 1/500

DATA: 10/2022

TITLUL PLANŞEI :
PLAN DE SITUATIE
STR. DOINEI

PLANSA:
H 5